


PLANIMETRIA GENERALE

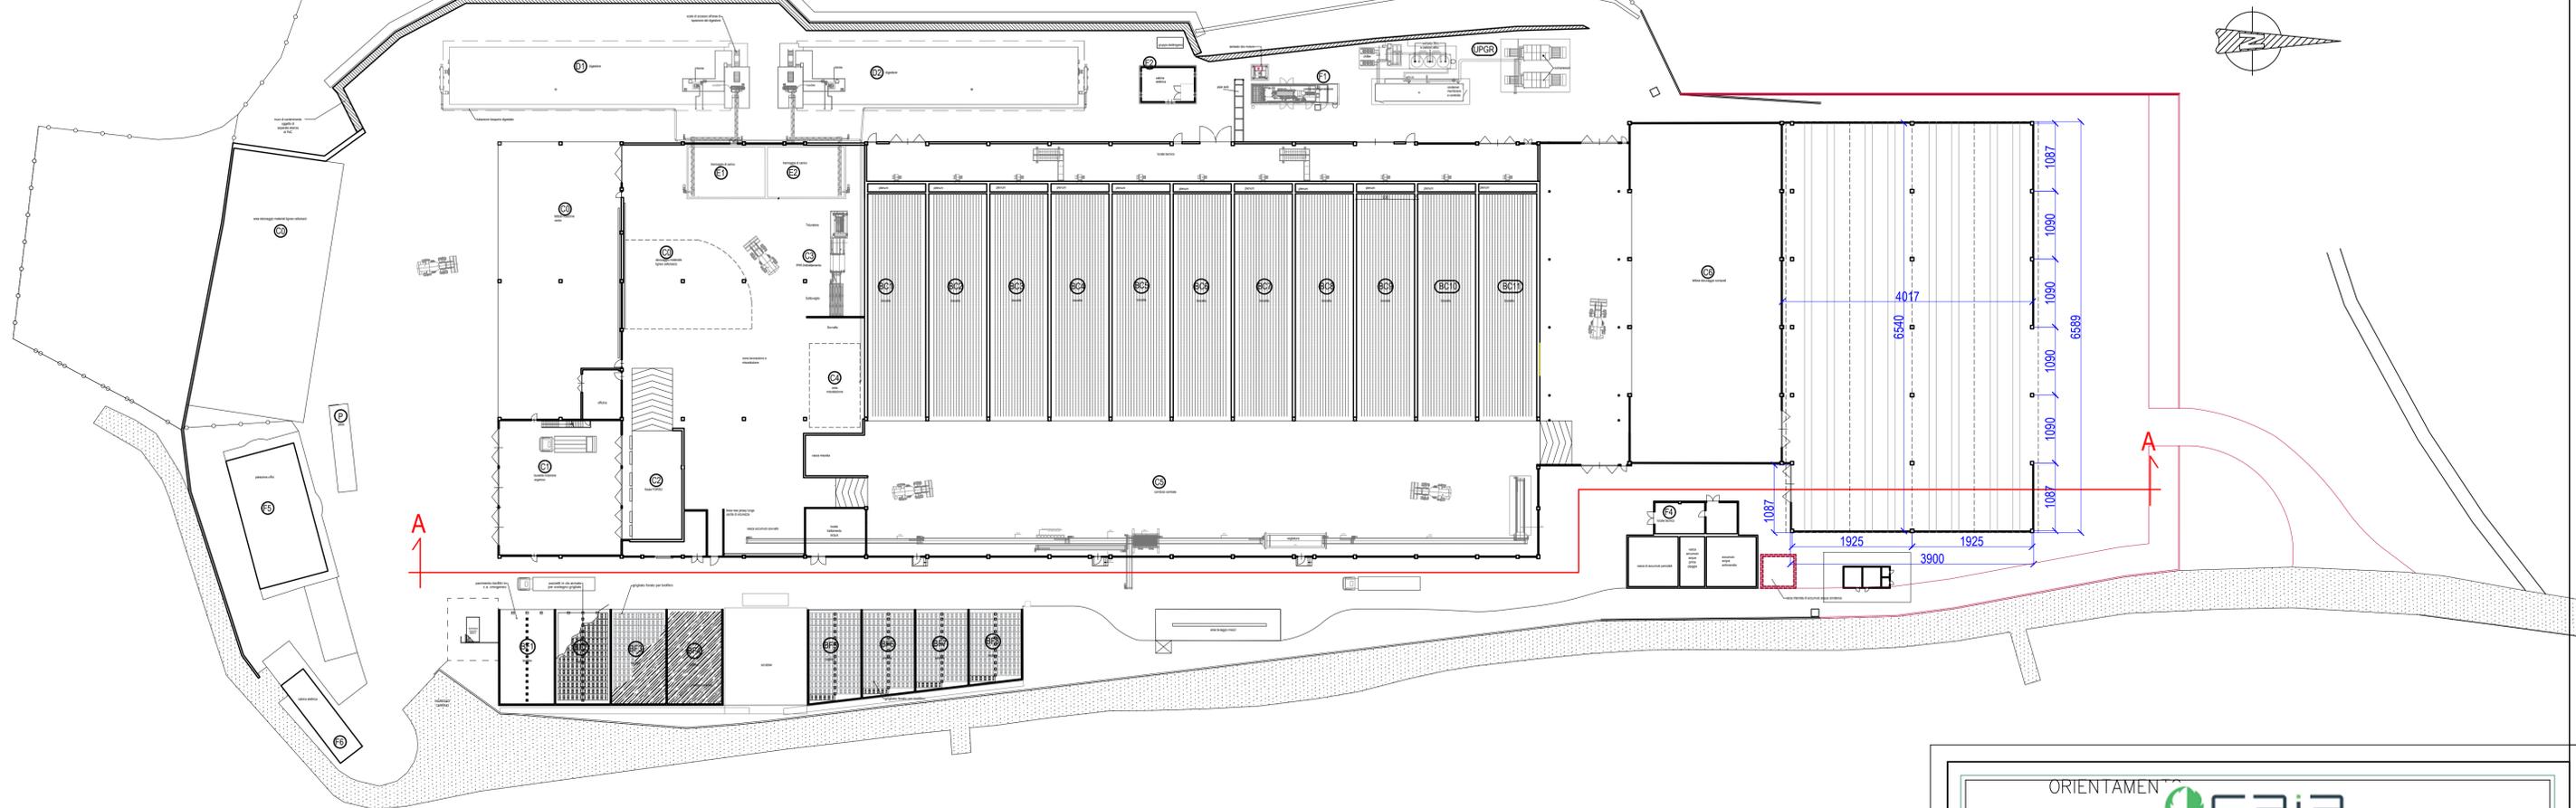

SEZIONE GENERALE STATO DI FATTO



SEZIONE GENERALE DI PROGETTO

ORIENTAMENTO **Gaia**
Gestione Ambientale
Integrata dell'Astigiano S.p.A.
 Via Brofferio 48 - 14100 ASTI

PROVINCIA DI ASTI
 COMUNE DI SAN DAMIANO D'ASTI
 IMPIANTO DI COMPOSTAGGIO

RIORGANIZZAZIONE TECNOLOGICA E PRODUTTIVA
DELL'IMPIANTO DI COMPOSTAGGIO
PROCEDURA INTEGRATA VIA-387-AIA

Oggetto:		Elaborato:	
PLANIMETRIA GENERALE		TAVOLA 31.1	
SEZIONE GENERALE STATO DI FATTO		Scala:	1:500
SEZIONE GENERALE DI PROGETTO		Codice:	
Redazione:	Controllo:	Approvazione:	Descrizione:
			Planimetria generale
			Data:
			Luglio 2019

Progettista:	Strutture di supporto:
 CIERRE INGEGNERIA di Ing. Giovanni Cozzulo e Ing. Vincenzo Rosa Via Marengo 74, 15100 Alessandria Tel. 0131262726 Fax 0131325486 e-mail info@cierreingegneria.it	
ing. Vincenzo Rosa	
	 Gestione Ambientale Integrata dell'Astigiano S.p.A. Via Brofferio 48, 14100 Asti Tel. 0141-355408 Fax 0141-353849 info@gaia.at.it www.guia.at.it