


COMUNE DI SAN DAMIANO D'ASTI - PROPOSTA DI VARIANTE AL PRGC
ai sensi del c.15bis dell'Art. 17bis della L.R. 56/77 (varianti automatiche)

PRGC vigente - Scala 1:2000

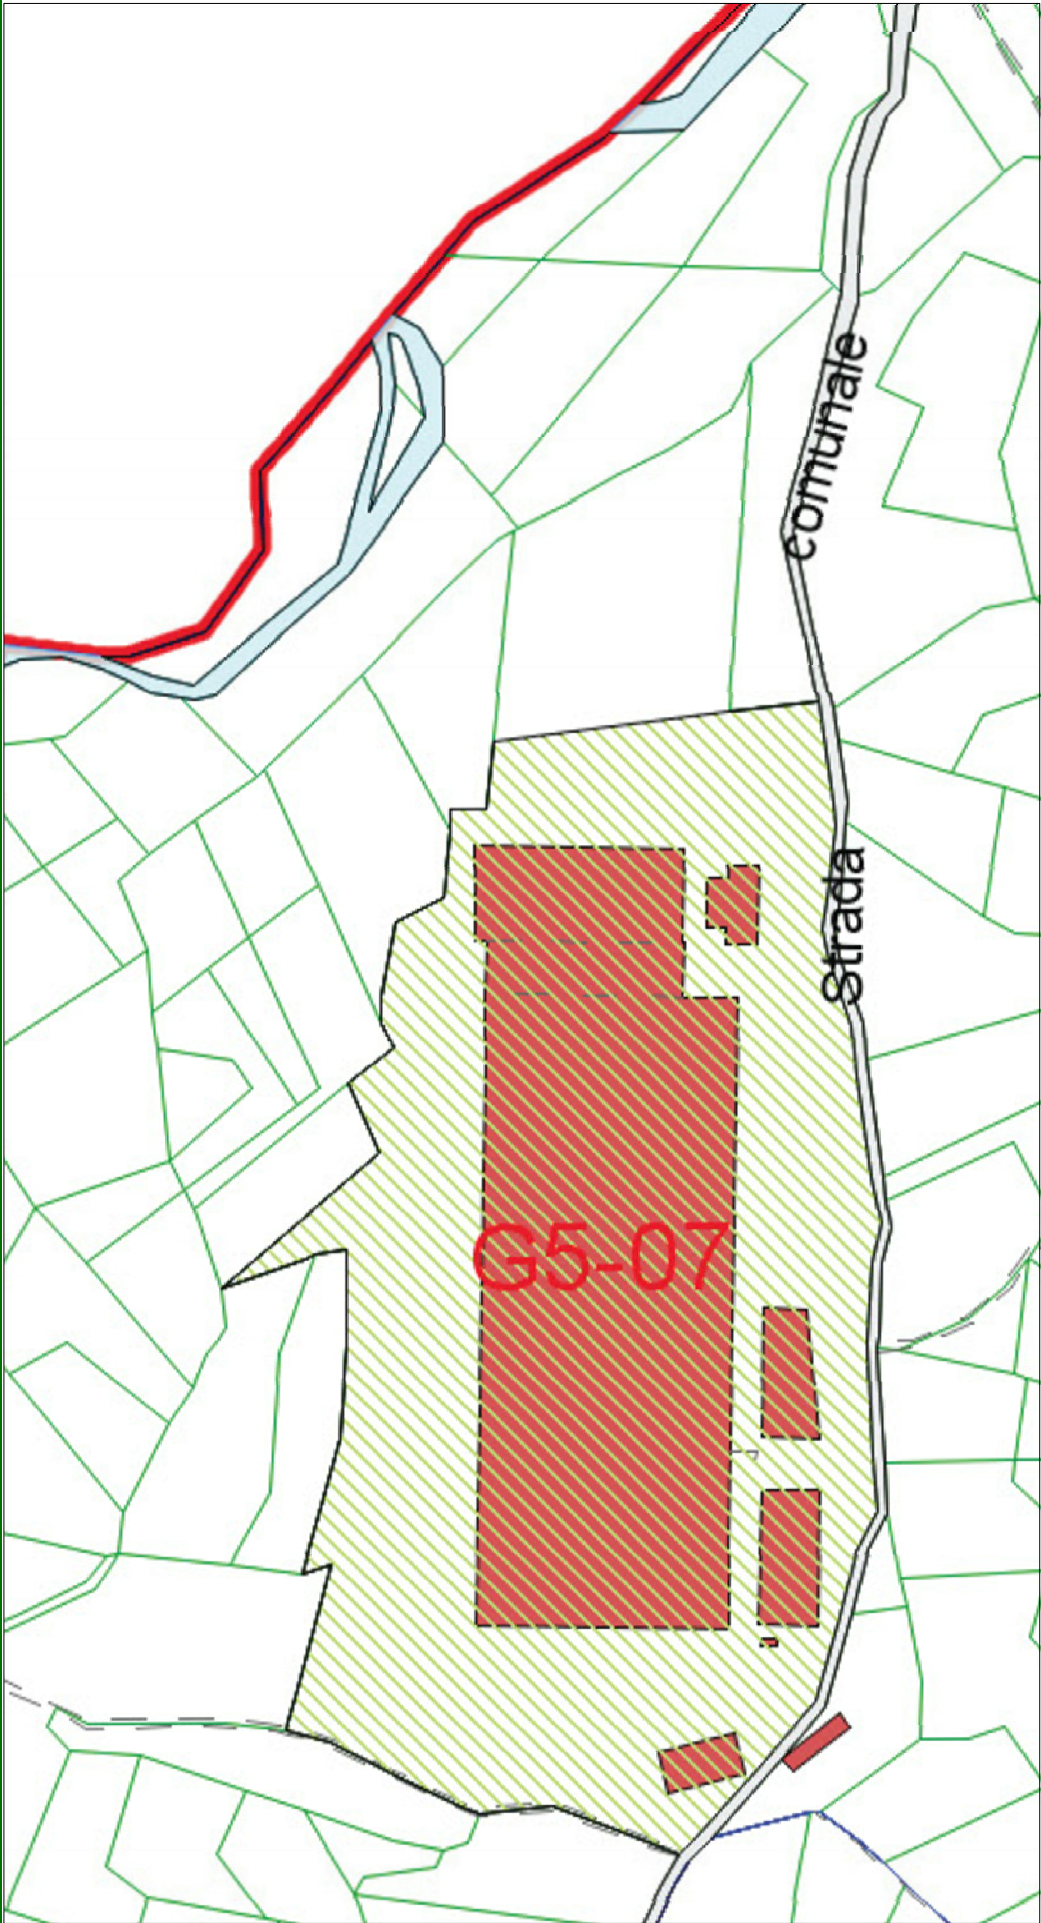

Proposta di variante al PRGC - Scala 1:2000



LEGENDA:

- Lotto impianto proprietà G.A.I.A.
- Lotto impianto mappali in fase di acquisizione
- Opere in progetto

PRGC vigente

- Aree destinate ad uso agricolo (Art. 45 NTA)
- ▨ Aree ed edifici per impianti tecnologici (Zona G-G5)

Proposta di variante

- ▨ Variazione destinazione d'uso da agricola ad area ed edifici per impianti tecnologici (Zona G-G5)

Comune	Foglio	Mappale	Superficie catastale [m ²]	Superficie attualmente già a destinazione G5 [m ²]	Superficie oggetto di variante [m ²]
San Damiano d'Asti	25	583	40,750	36509	4,241
San Damiano d'Asti	25	192	1,680		1,680
San Damiano d'Asti	25	578	1,640		595
San Damiano d'Asti	25	250	1,680		1,680
TOTALE [m ²]				36509	8196