Provincia di ASTI

DESCRIZIONE PROGETTO

Comune di CALAMANDRANA

Emissione in Atmosfera

via Roma, 33
14042 - Calamandrana (AT)

art. 269 D.Lgs. 3 aprile 2006 n. 152 e ss.mm.ii.

COMMITTENTE

MOLINO SIGNETTI di Signetti Ferrucci e C. s.n.c.

Via Roma, 33
14042 - Calamandrana (aT)

NOTE	TECNCIO PROGETTISTA	TAVOLA n°
Localizzazione Punti di emissione	*Ing. Elio Aluffi* STUDIO IMPIANTISTICO ELETTRONICA TERMOTECNICA SICUREZZA IMPIANTI E ANTINCENDIO	*1* *scala 1:200*

DATA

25/03/2019

Veduta Aerea

Altezza punti di emissione

Altezze camini emissioni:
minima punto emissione h=7.6m
massima punto emissione h=13m

Abitazioni circostanti
a colmo tetto H=8 m
filo superiore finestra più alta 5.5 m

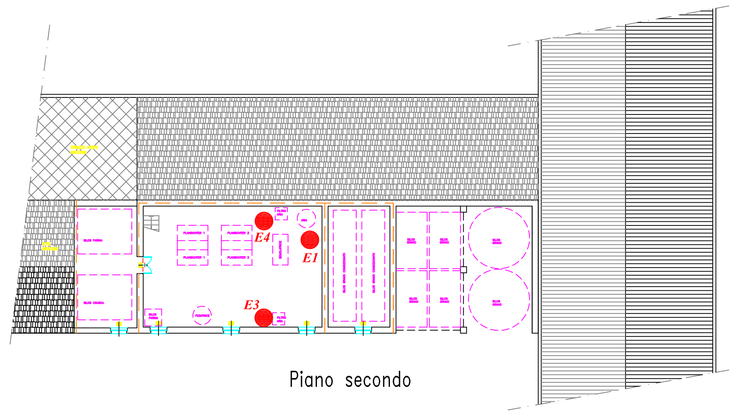

Piano secondo

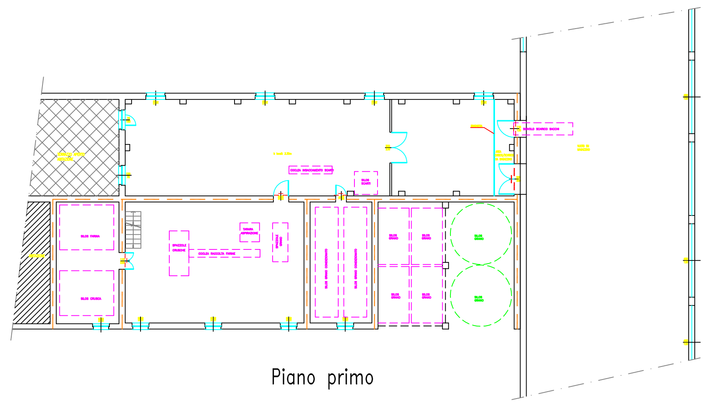

Piano primo

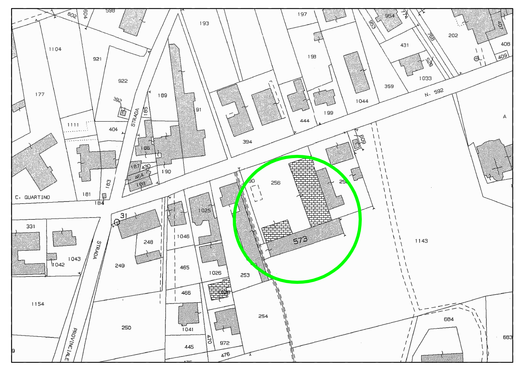

Comune di Calamandrana scala 1:2000

Estratto di mappa Foglio 5 mappale 256

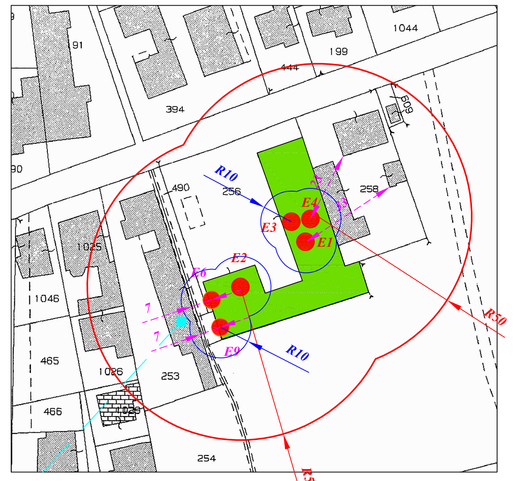

scala 1:1000

Altezza fabbricati esterni nel raggio di 50 m

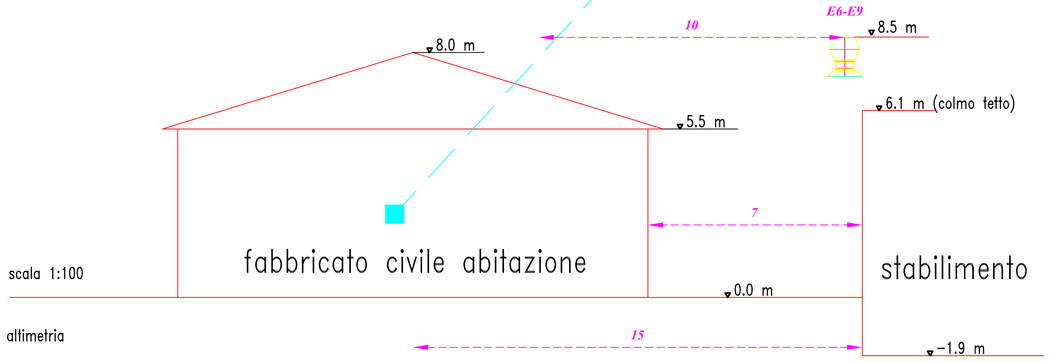

scala 1:100

altimetria

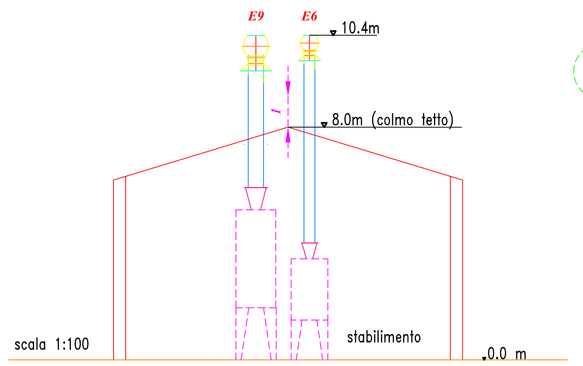

scala 1:100

vista sezione capannone

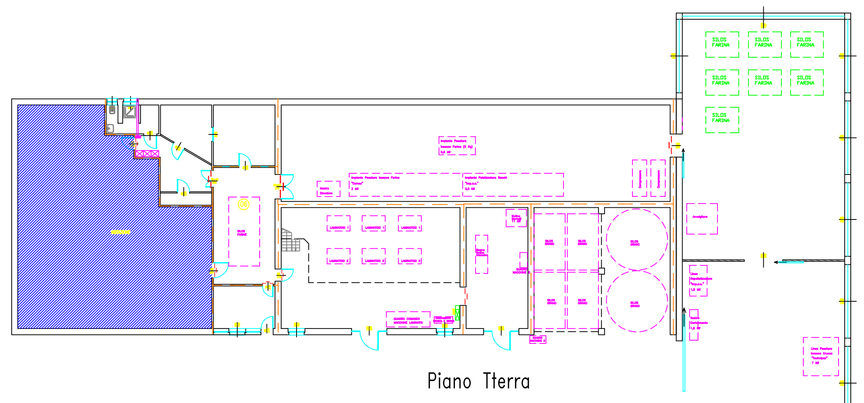
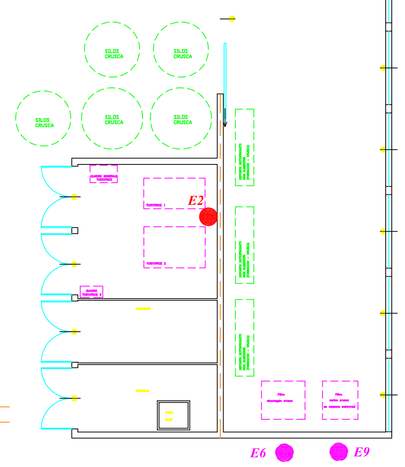
Piano Tterra