




PLANIMETRIA VINCOLI ESISTENTI LUR 56/1977 art. 29  
FASCIE DI RISPETTO Ex. C.P.G.R. 7/LAP  
scala 1:2000

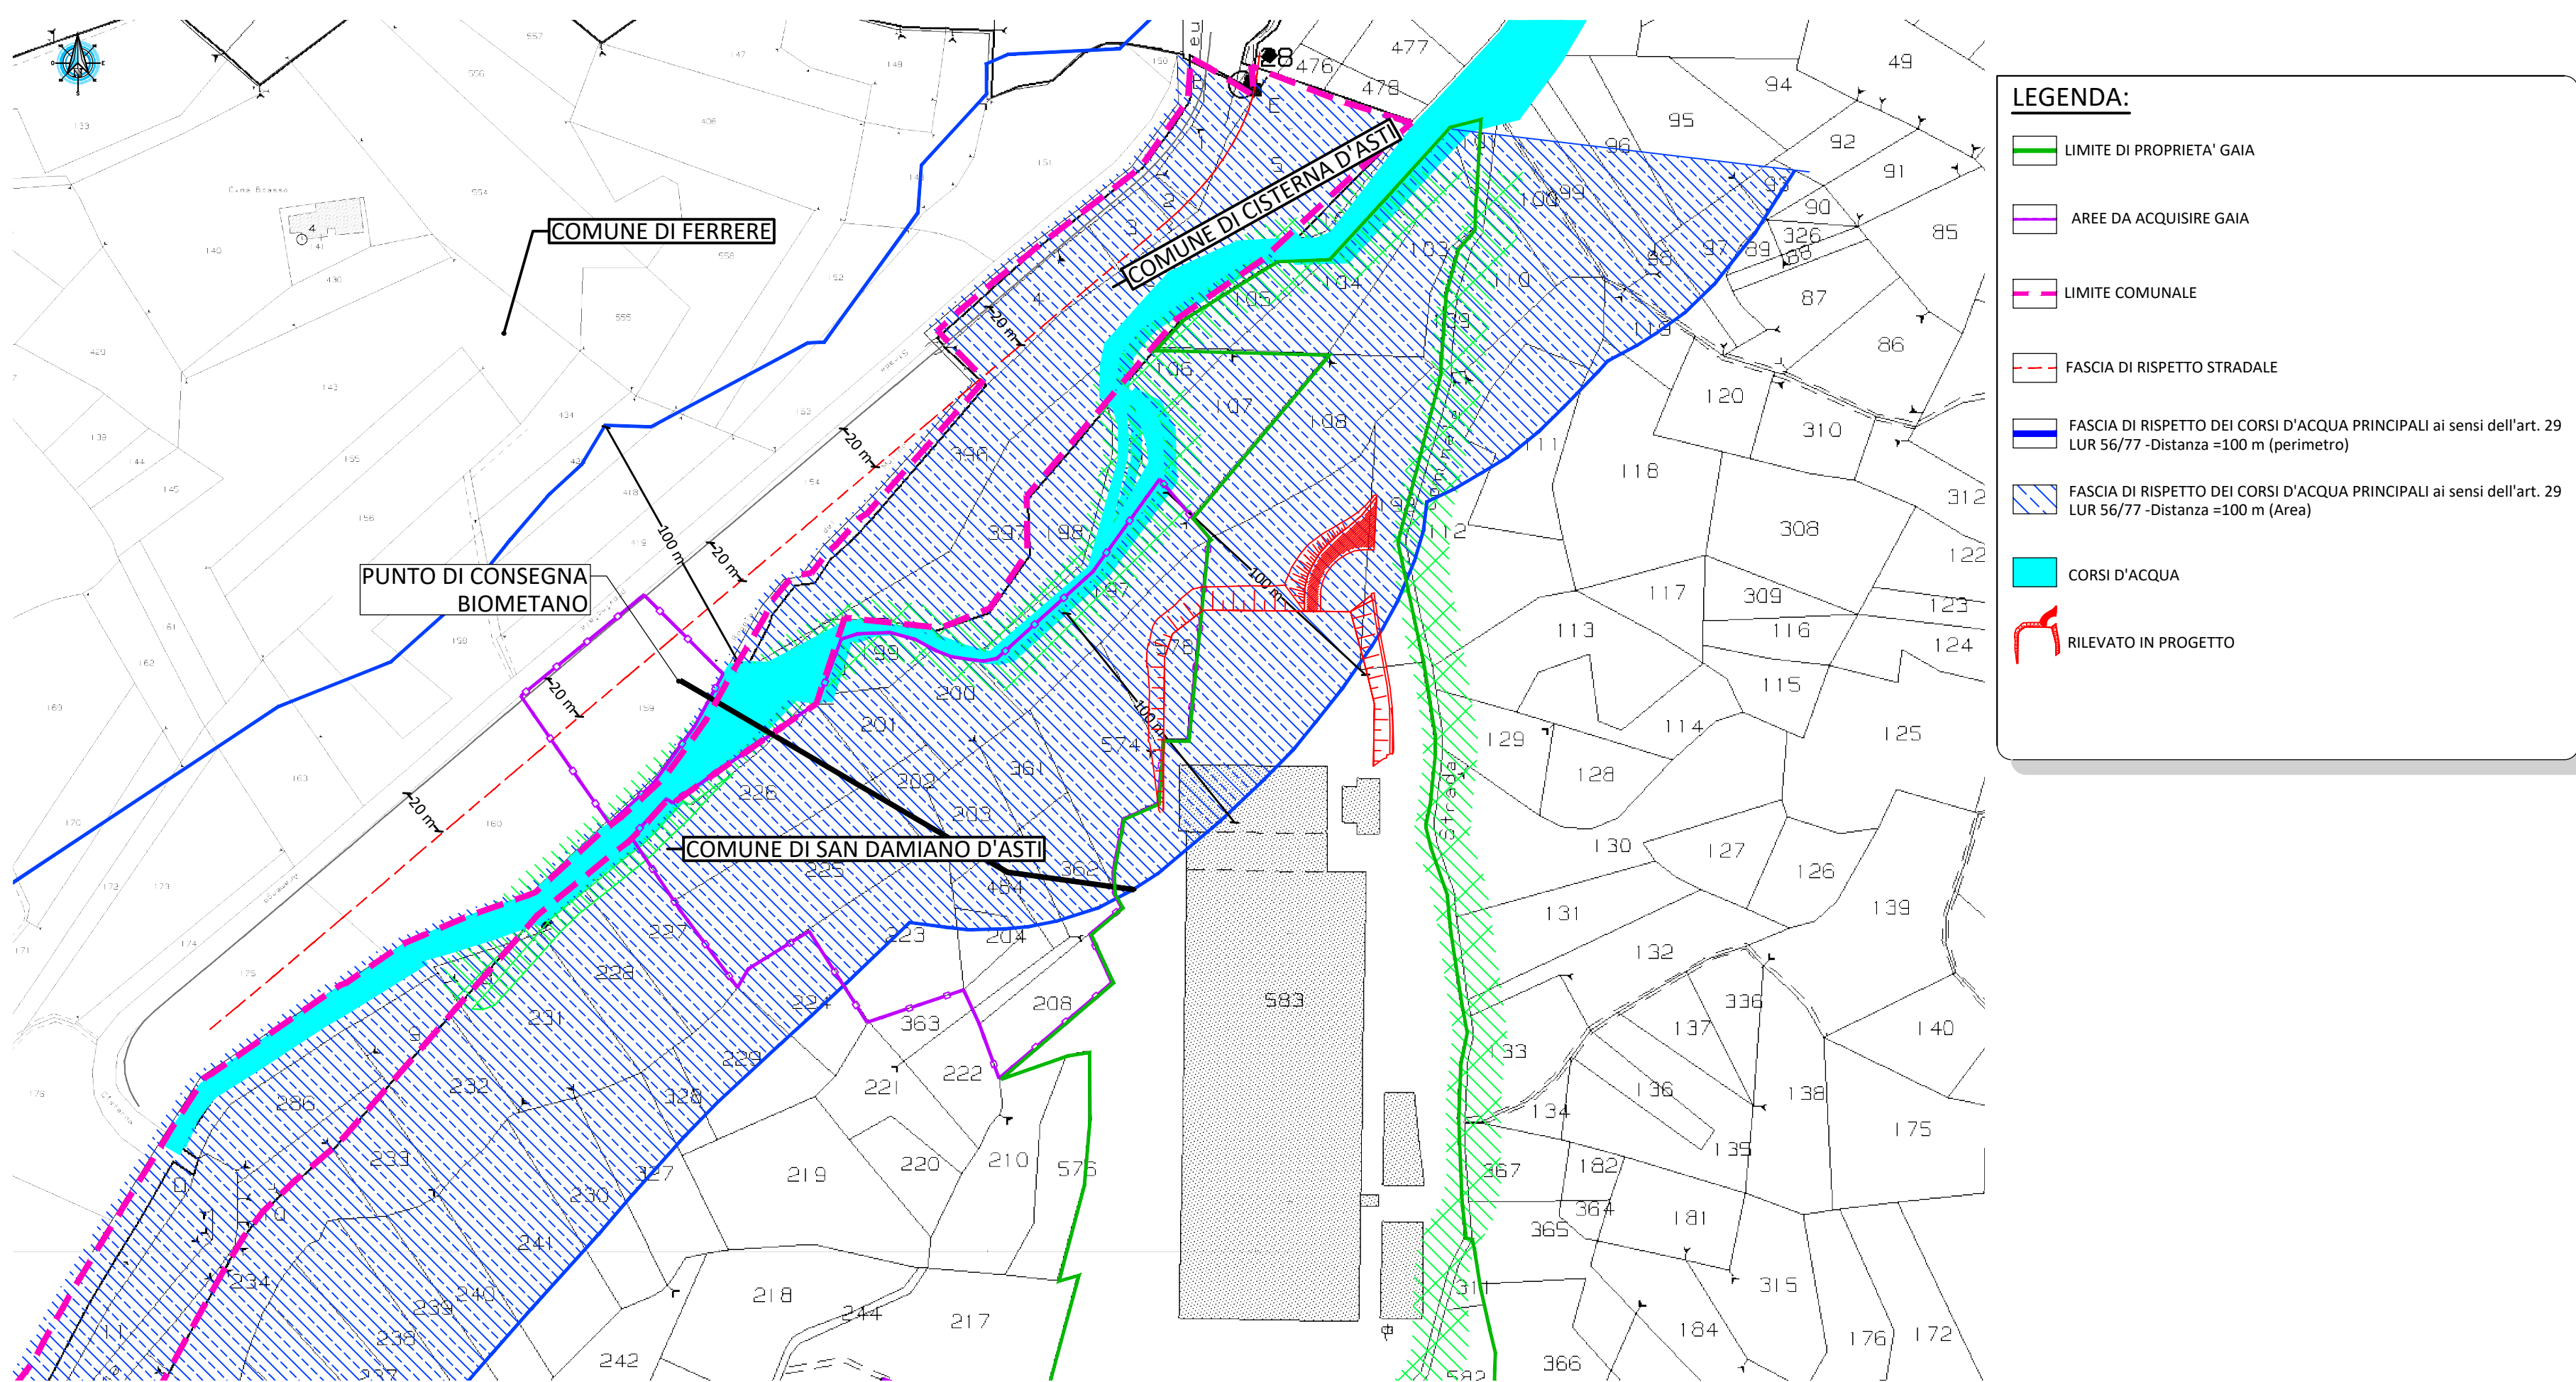

Area in variante su BDTRE 2018 (Foglio 175)  
scala 1:50000

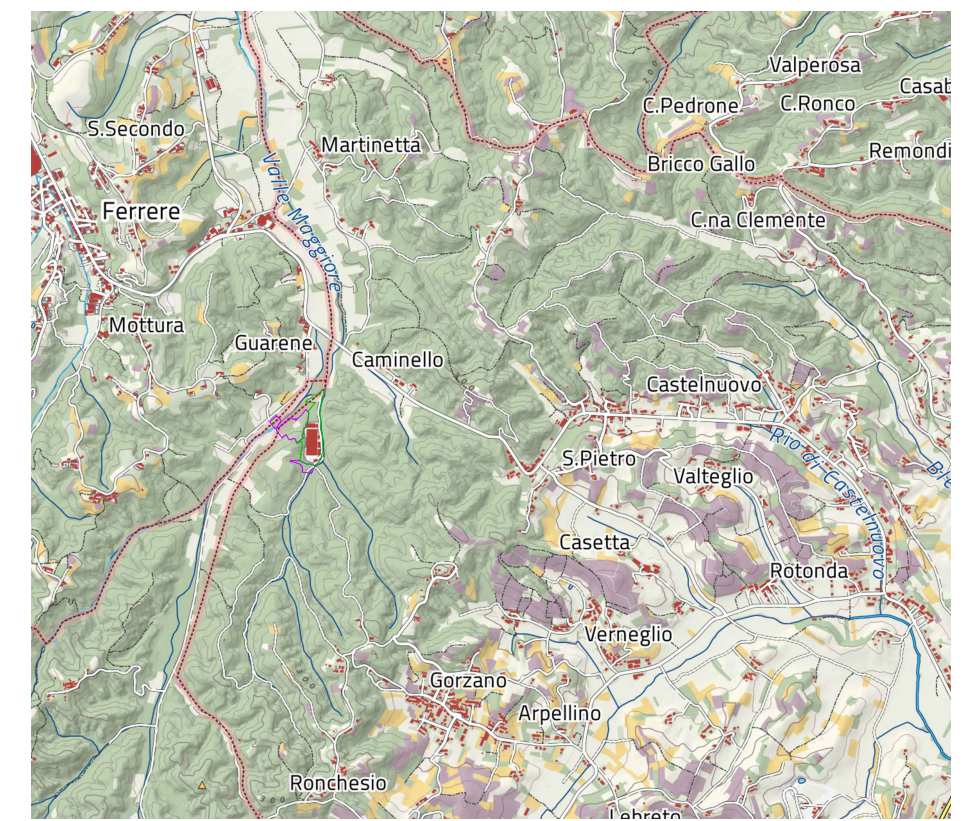

Area in variante su BDTRE 2018 (n° 175090)  
scala 1:10000


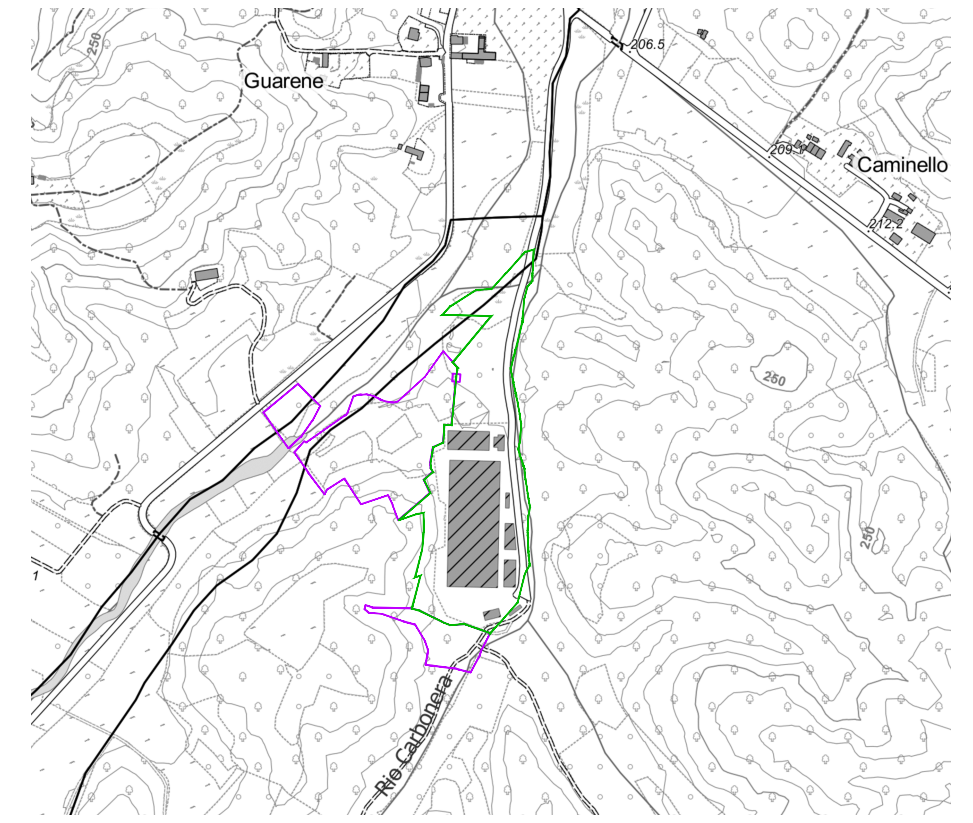


Area in variante su catastale  
scala 1:2000


Mappali oggetto di variante  
Comune di San Damiano d'Asti:

Foglio 25 particelle:  
101-103-104-105-108-109-192-197-198-199-200-201-202-203-204-208-223-  
225-226-361-362-484-574-578-583

Comune di Ferrere: Foglio 10 particella 159

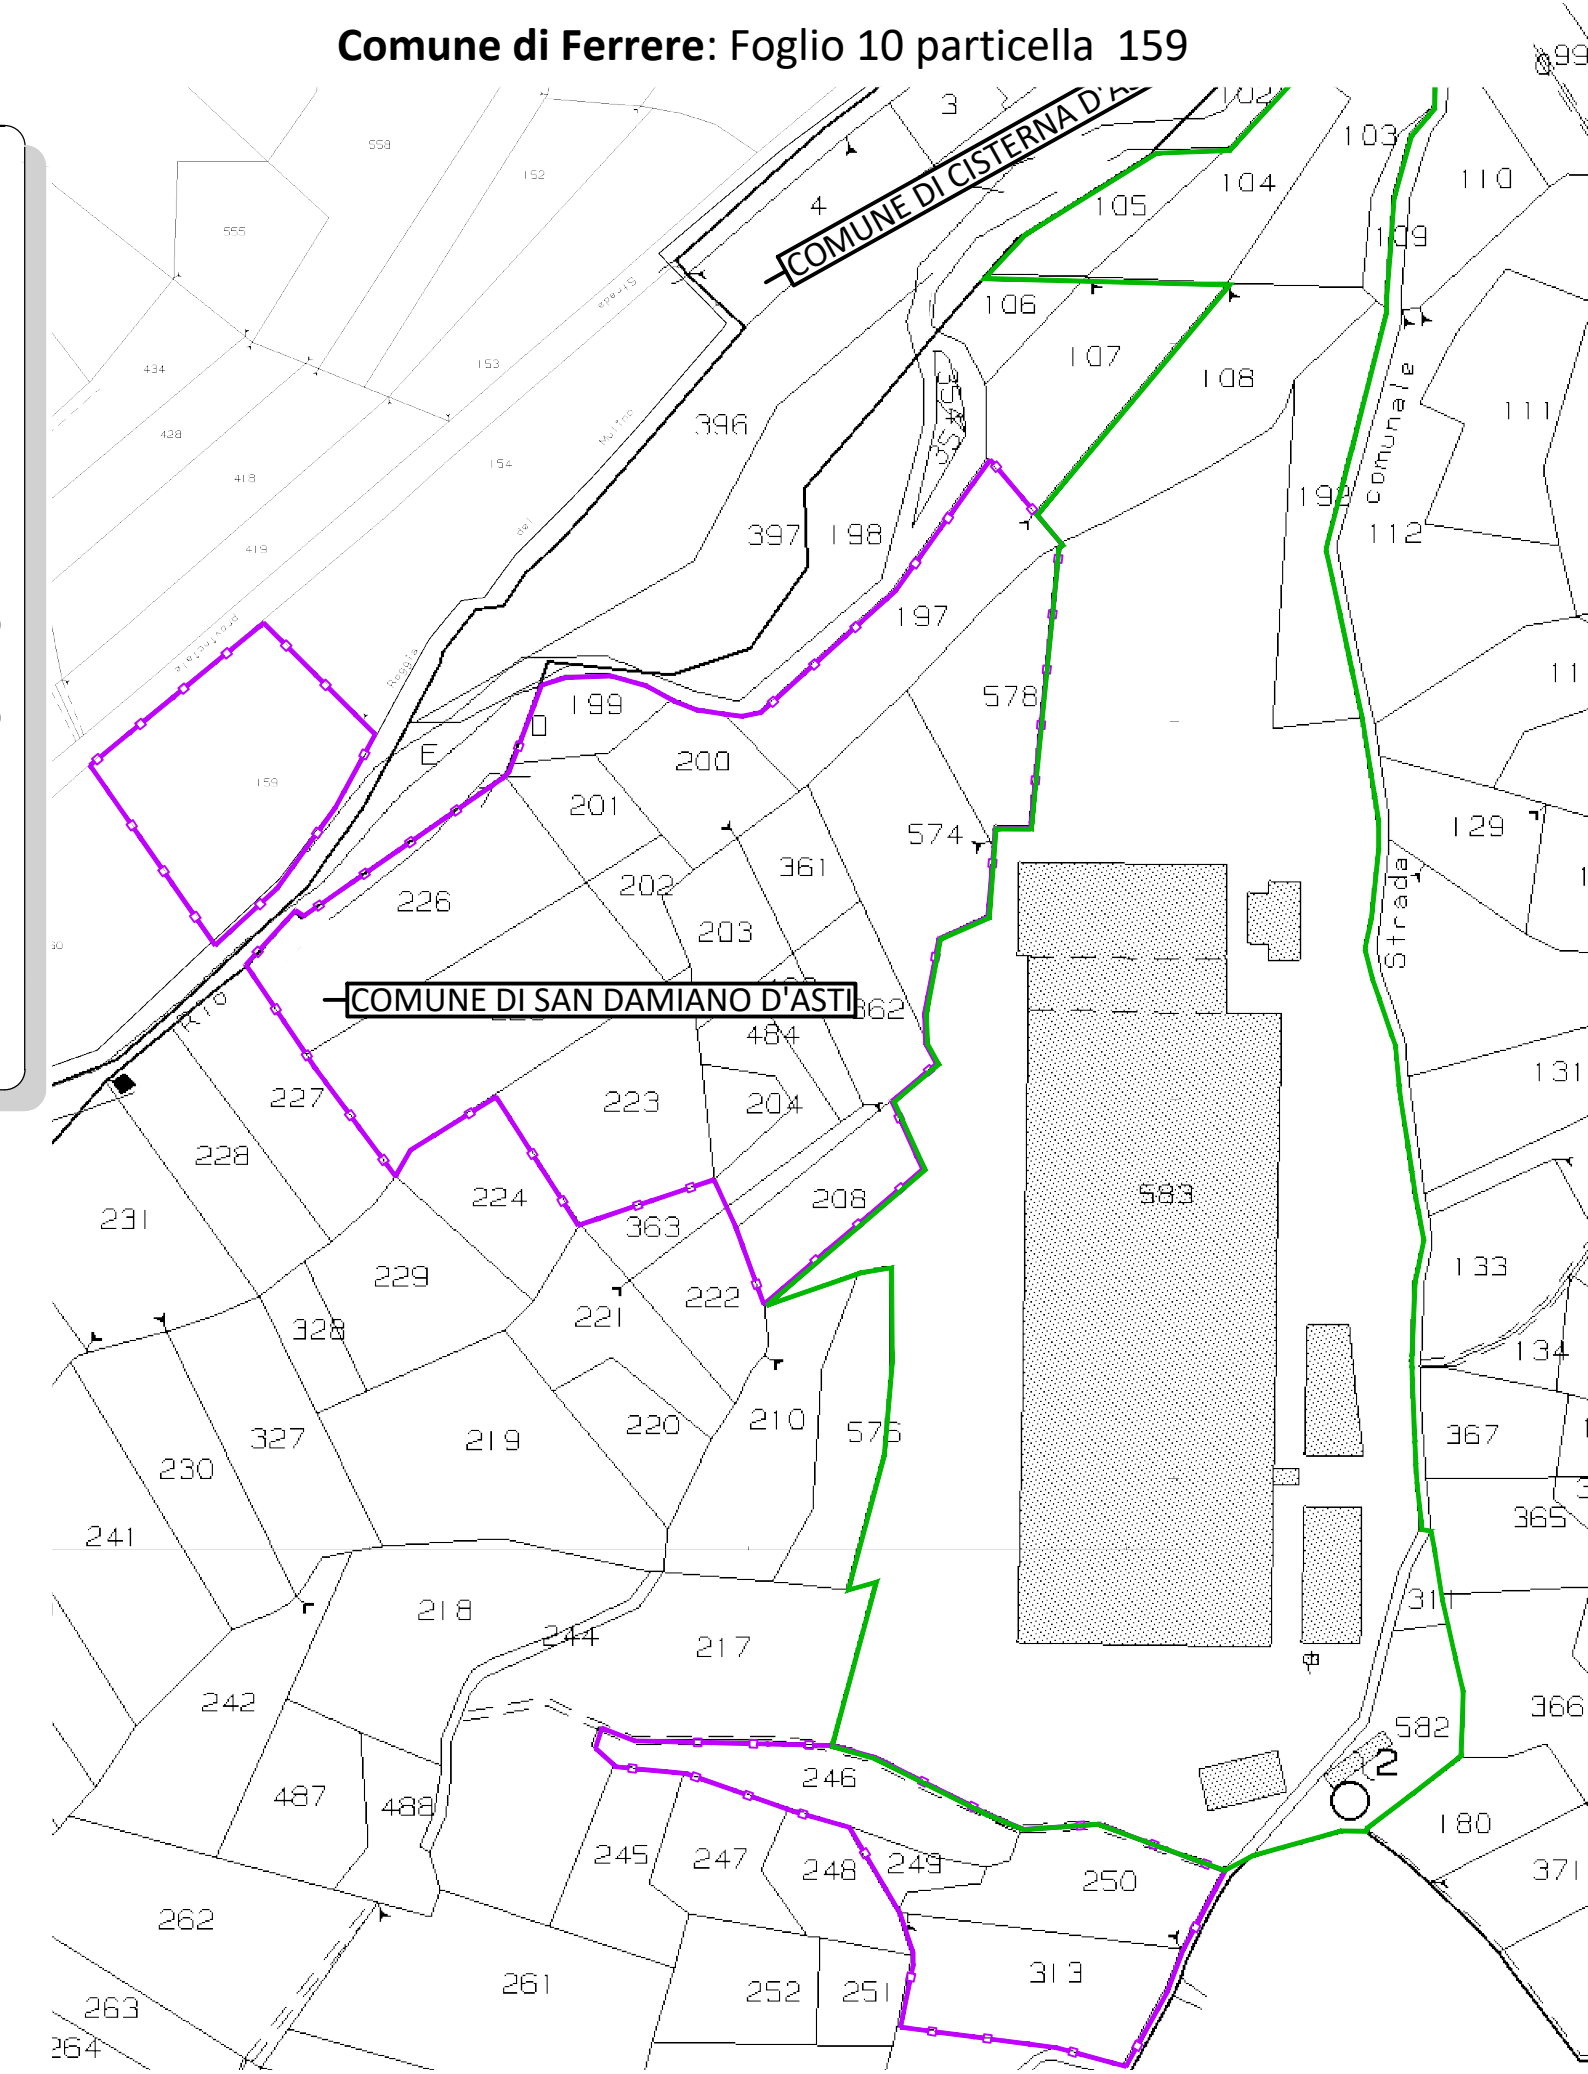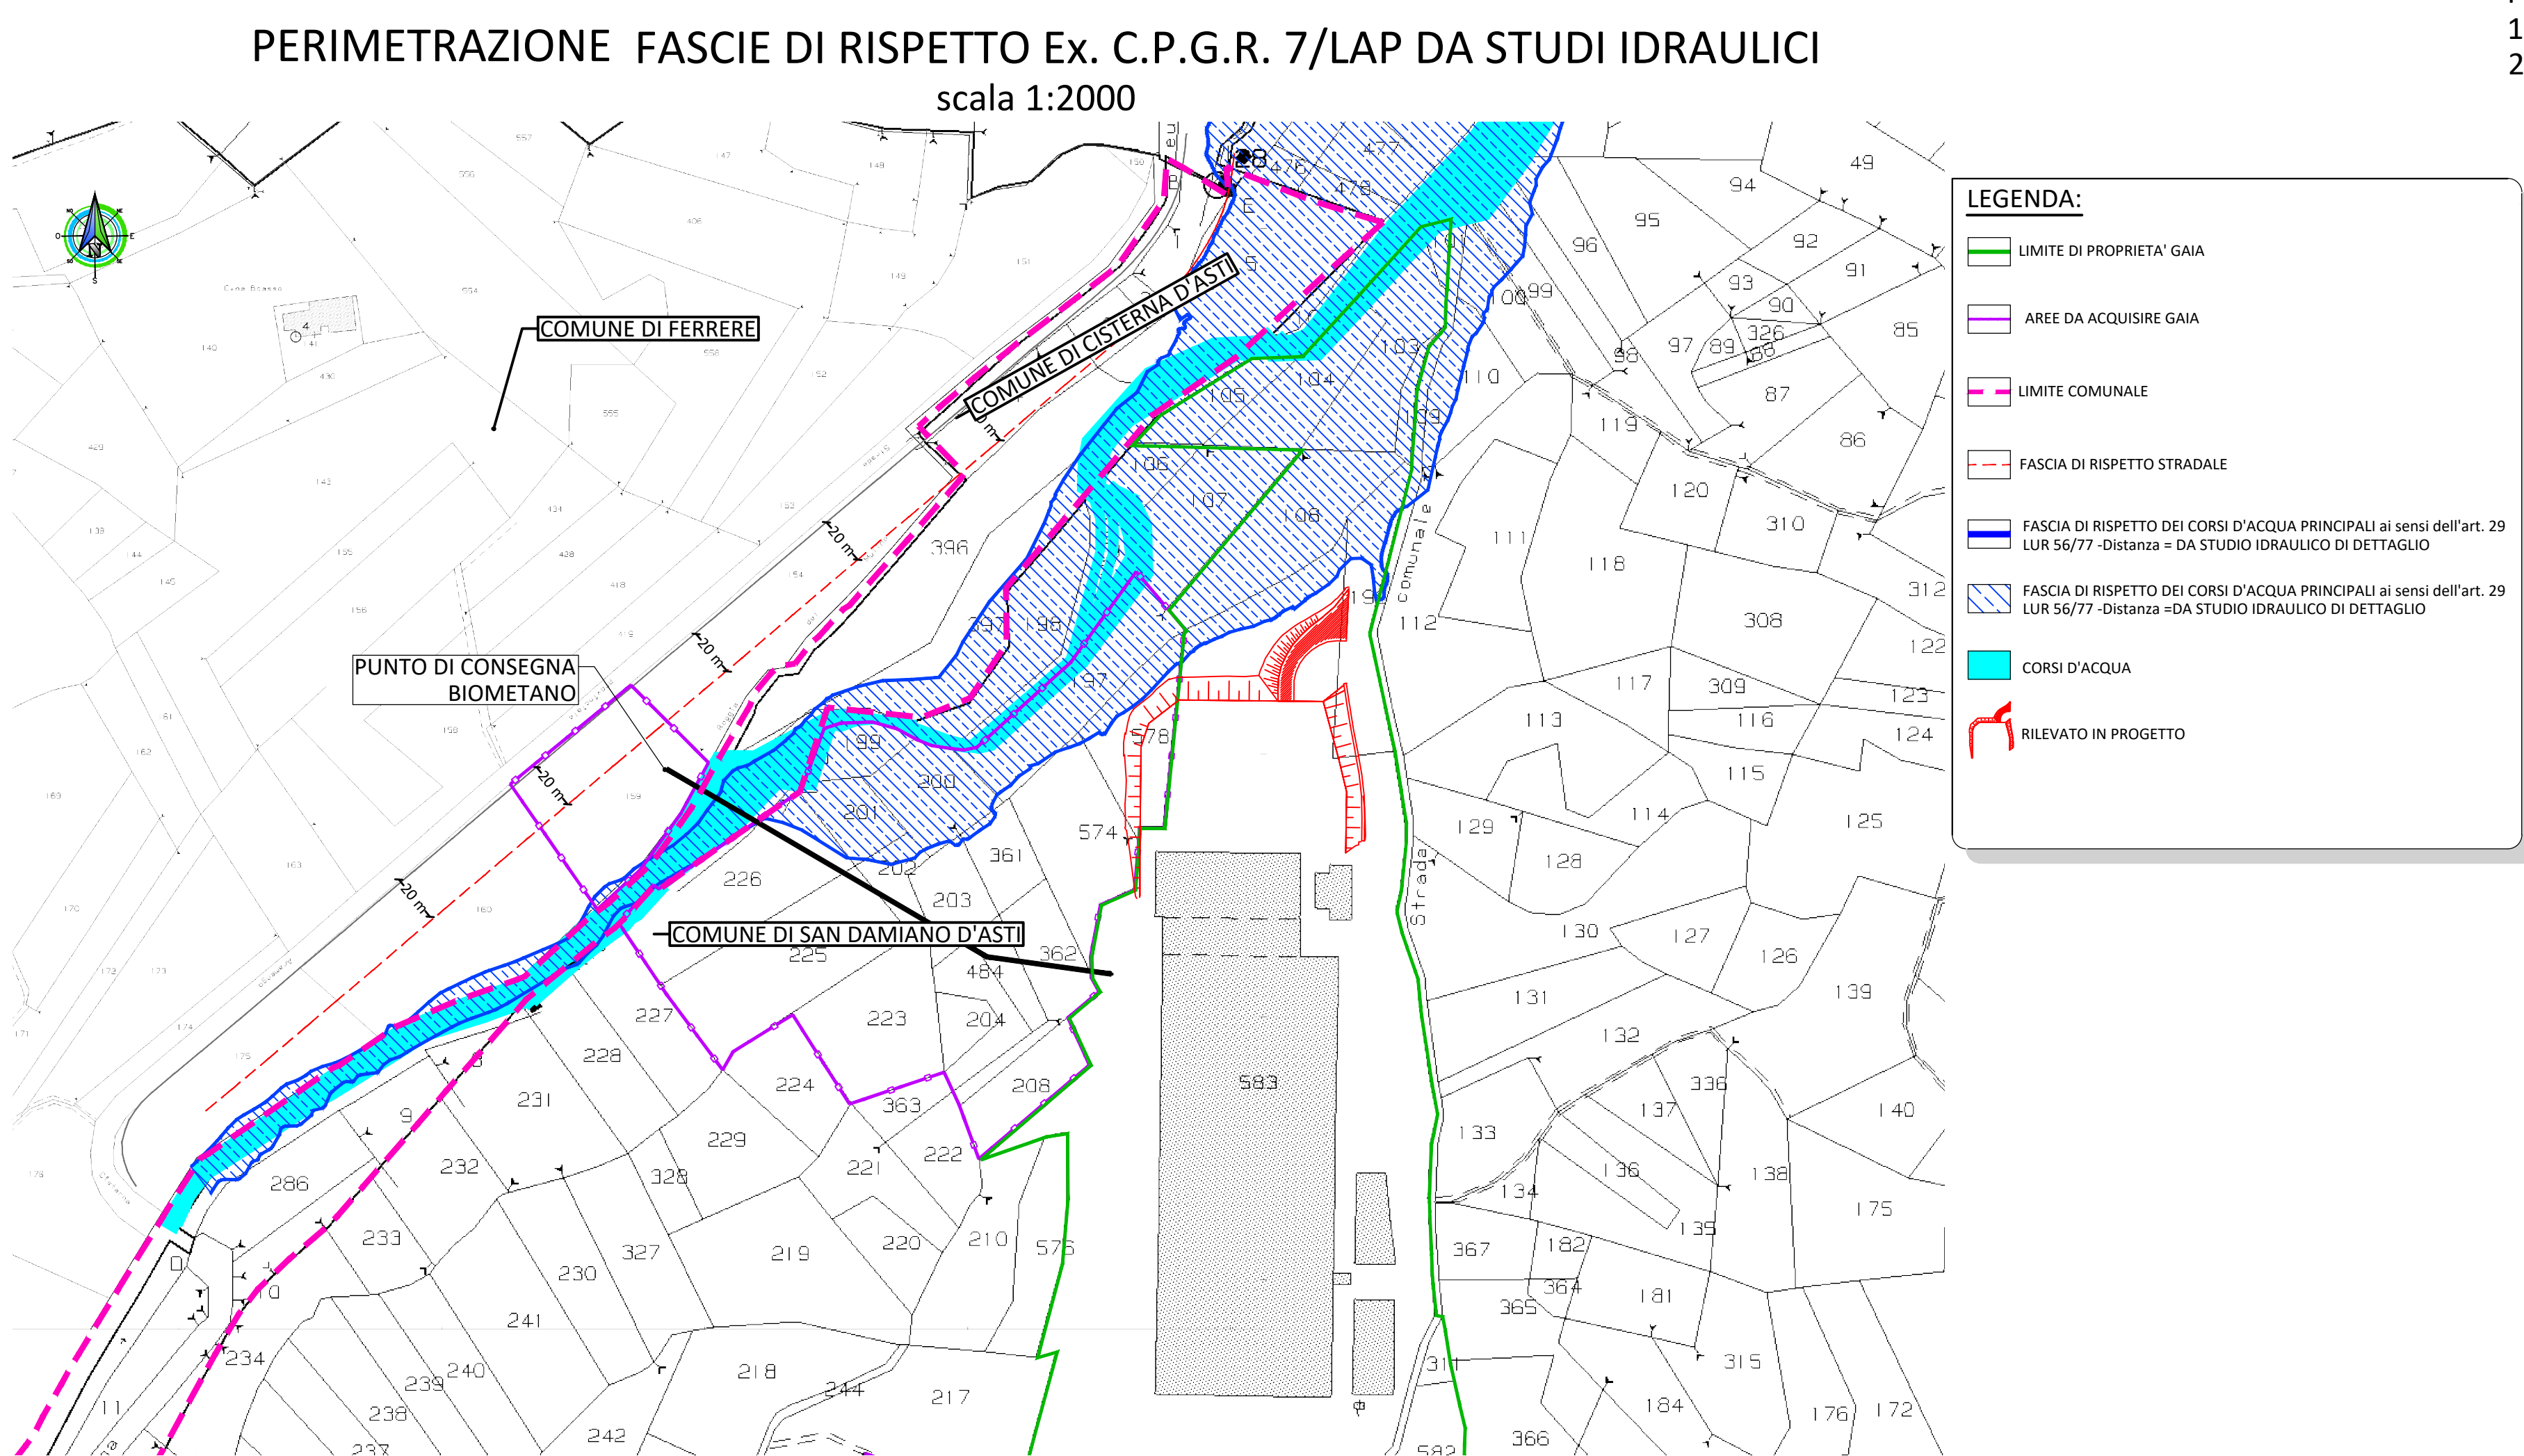

PLANIMETRIA PERIMETRAZIONE PROPOSTA DI VARIANTE  
FASCIE DI RISPETTO Ex. C.P.G.R. 7/LAP LUR 56/1977 art. 29  
scala 1:2000

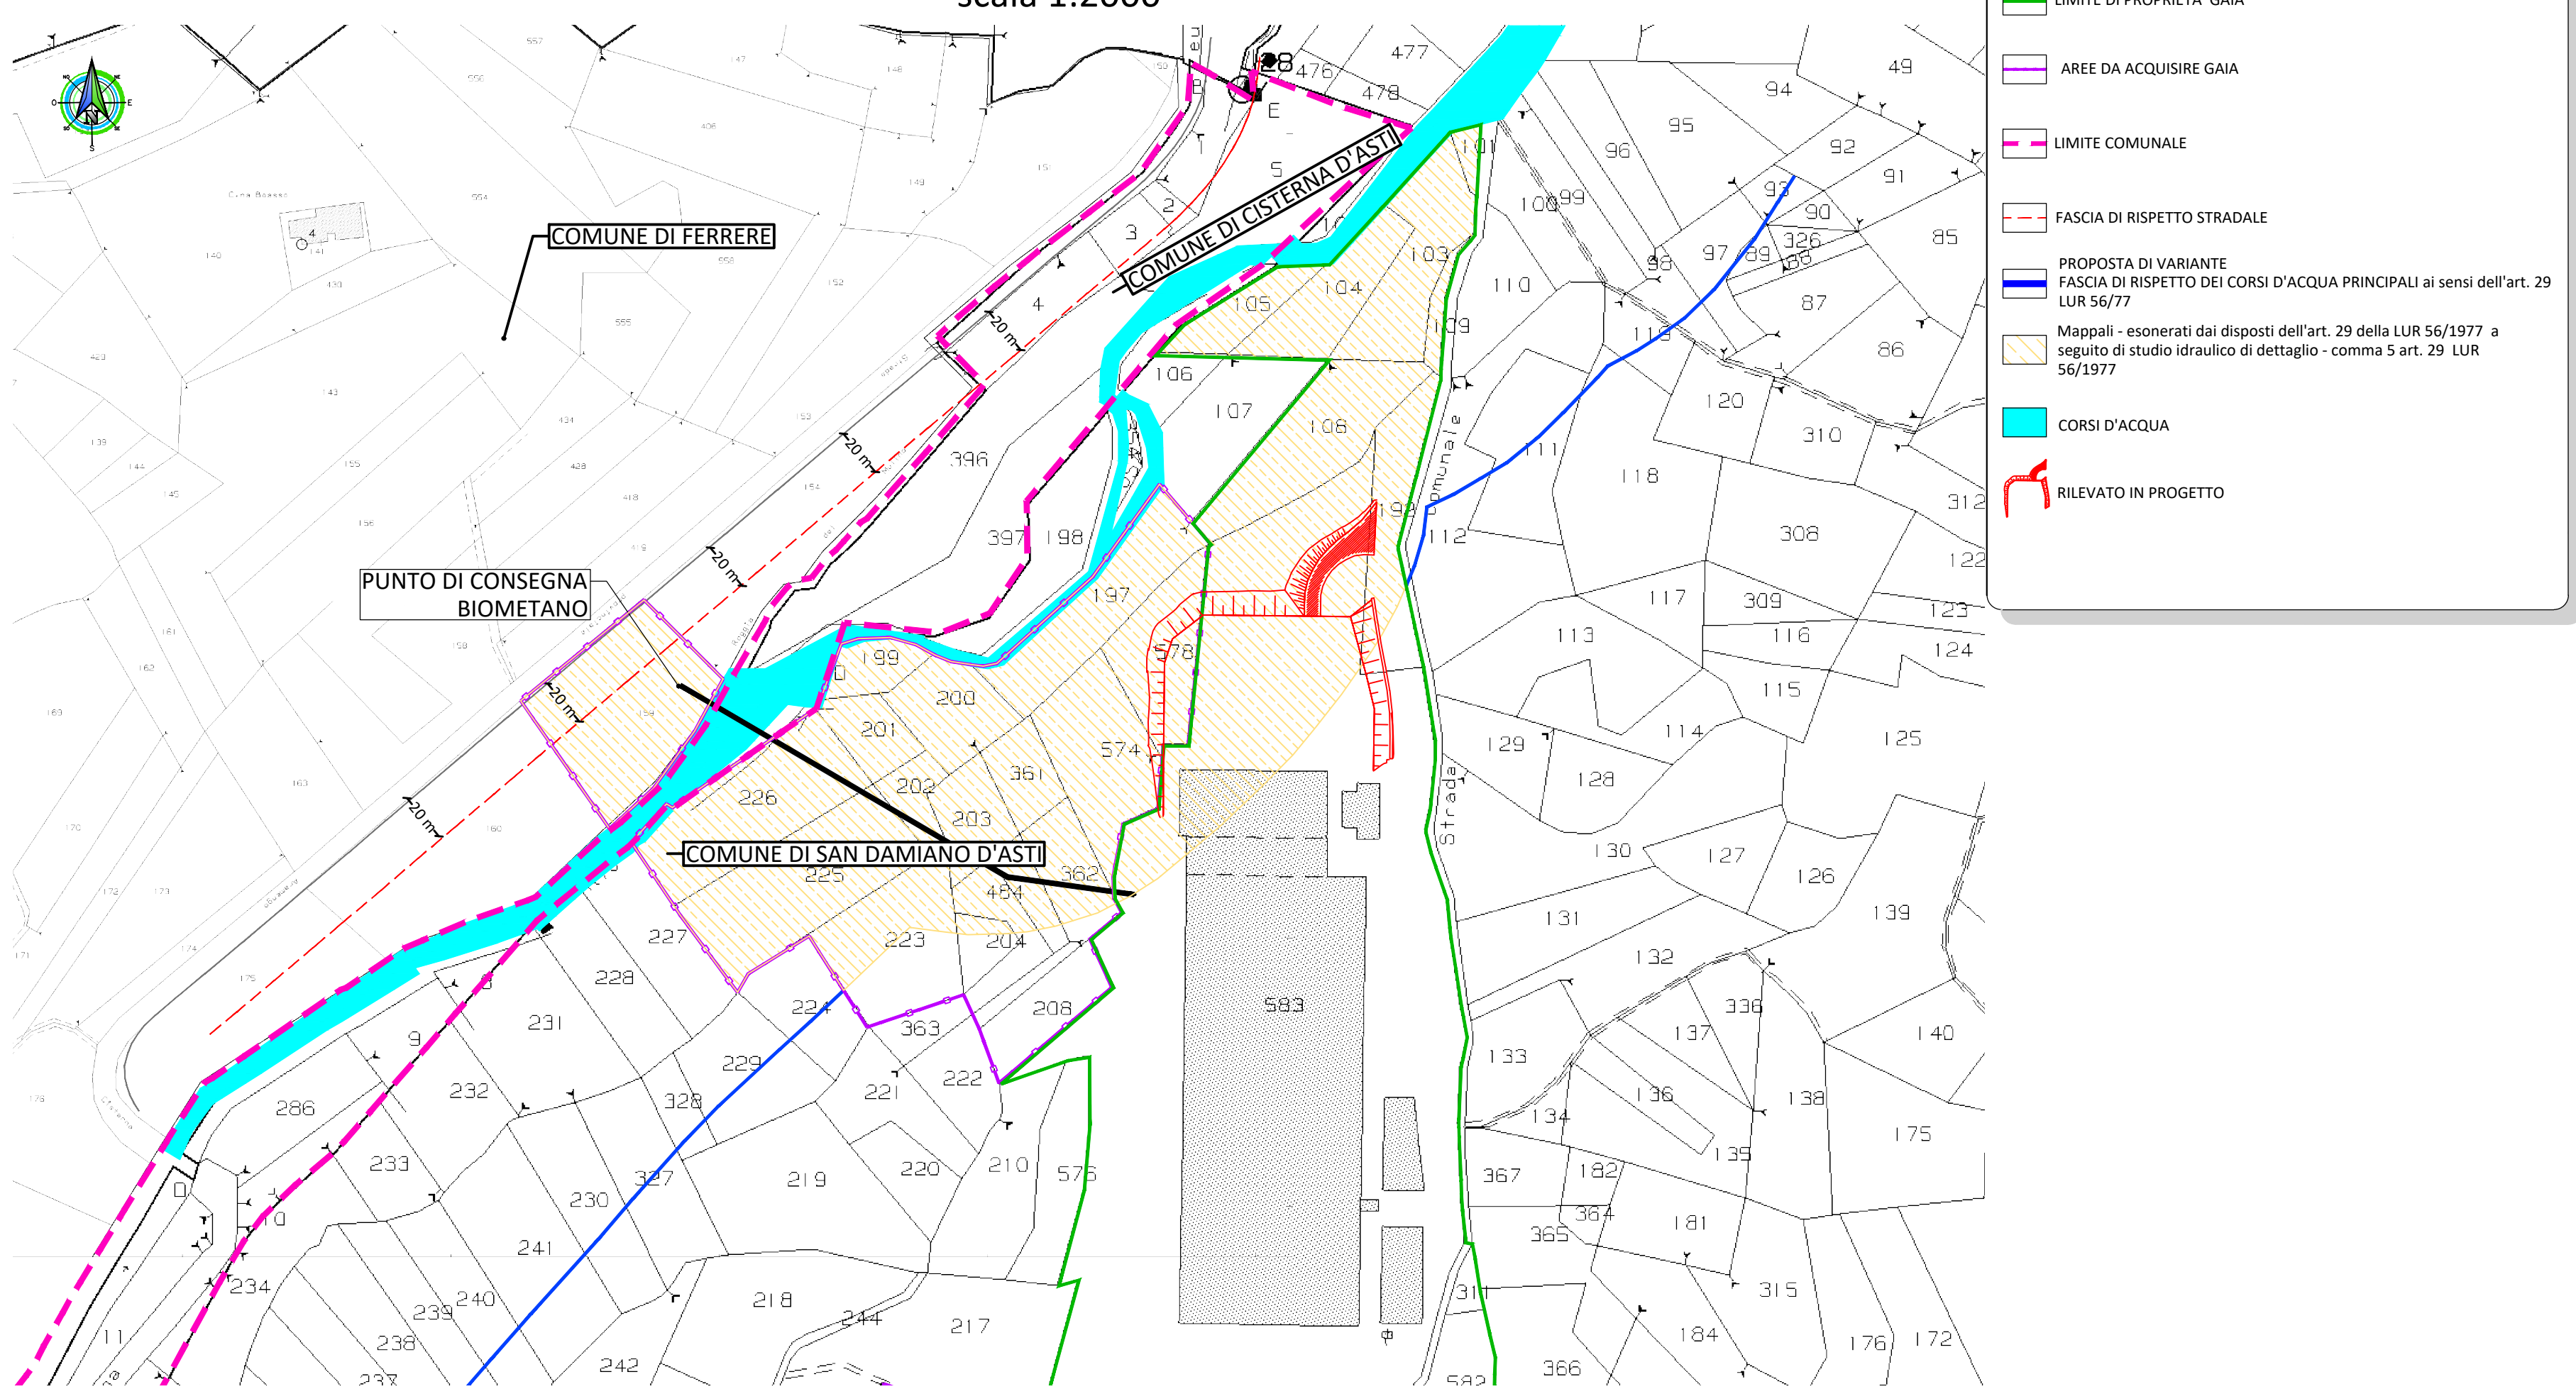

| |
|---|
| <b>COMMITTENTE:</b>   | |
|  <b>GAIA Spa</b><br>14015 San Damiano D'asti (AT)   | |
| <b>OGGETTO:</b>   | |
| STUDIO IDRAULICO DEI RII VALLE MAGGIORE E CARBONERA IN<br>PROSSIMITA' DELL'IMPIANTO DI COMPOSTAGGIO G.A.I.A.   | |
| <b>LOCALITA' DELL'INTERVENTO:</b>   | |
| COMUNE DI SAN DAMIANO D'ASTI - BORGATA MARTINETTA - FRAZIONE SAN PIETRO   | |
| <b>FASE PROGETTUALE:</b>   | |
| <b>DOCUMENTAZIONE TECNICA</b>   | |
| <table><tr><td>8</td><td>-</td><td>-</td><td>-</td><td>-</td><td>-</td><td>-</td><td>-</td><td>-</td><td>-</td></tr><tr><td>7</td><td>-</td><td>-</td><td>-</td><td>-</td><td>-</td><td>-</td><td>-</td><td>-</td><td>-</td></tr><tr><td>6</td><td>-</td><td>-</td><td>-</td><td>-</td><td>-</td><td>-</td><td>-</td><td>-</td><td>-</td></tr><tr><td>5</td><td>-</td><td>-</td><td>-</td><td>-</td><td>-</td><td>-</td><td>-</td><td>-</td><td>-</td></tr><tr><td>4</td><td>Novembre 2020</td><td>Documentazione tecnica</td><td>R.V.</td><td>P.C.</td><td>G.O.</td><td>-</td><td>-</td><td>-</td><td>-</td></tr><tr><td>3</td><td>Luglio 2019</td><td>Documentazione tecnica</td><td>A.G.</td><td>P.C.</td><td>G.O.</td><td>-</td><td>-</td><td>-</td><td>-</td></tr><tr><td>2</td><td>Maggio 2019</td><td>Documentazione tecnica</td><td>A.G.</td><td>P.C.</td><td>G.O.</td><td>-</td><td>-</td><td>-</td><td>-</td></tr><tr><td>1</td><td>Febbraio 2019</td><td>Documentazione tecnica</td><td>A.G.</td><td>P.C.</td><td>G.O.</td><td>-</td><td>-</td><td>-</td><td>-</td></tr><tr><td>REVISIONE</td><td>DATA</td><td>DESCRIZIONE</td><td>REDATTO</td><td>VERIFICATO</td><td>RISAMINATO</td><td>-</td><td>-</td><td>-</td><td>-</td></tr></table> |               | 8                      | -       | -          | -          | - | - | - | - | - | - | 7 | - | - | - | - | - | - | - | - | - | 6 | - | - | - | - | - | - | - | - | - | 5 | - | - | - | - | - | - | - | - | - | 4 | Novembre 2020 | Documentazione tecnica | R.V. | P.C. | G.O. | - | - | - | - | 3 | Luglio 2019 | Documentazione tecnica | A.G. | P.C. | G.O. | - | - | - | - | 2 | Maggio 2019 | Documentazione tecnica | A.G. | P.C. | G.O. | - | - | - | - | 1 | Febbraio 2019 | Documentazione tecnica | A.G. | P.C. | G.O. | - | - | - | - | REVISIONE | DATA | DESCRIZIONE | REDATTO | VERIFICATO | RISAMINATO | - | - | - | - |
| 8   | -             | -                      | -       | -          | -          | - | - | - | - | |
| 7   | -             | -                      | -       | -          | -          | - | - | - | - | |
| 6   | -             | -                      | -       | -          | -          | - | - | - | - | |
| 5   | -             | -                      | -       | -          | -          | - | - | - | - | |
| 4   | Novembre 2020 | Documentazione tecnica | R.V.    | P.C.       | G.O.       | - | - | - | - | |
| 3   | Luglio 2019   | Documentazione tecnica | A.G.    | P.C.       | G.O.       | - | - | - | - | |
| 2   | Maggio 2019   | Documentazione tecnica | A.G.    | P.C.       | G.O.       | - | - | - | - | |
| 1   | Febbraio 2019 | Documentazione tecnica | A.G.    | P.C.       | G.O.       | - | - | - | - | |
| REVISIONE   | DATA          | DESCRIZIONE            | REDATTO | VERIFICATO | RISAMINATO | - | - | - | - | |
| <b>TITOLO:</b>   | |
| PERIMETRAZIONE VIGENTI E PROPOSTE<br>FASCIE DI RISPETTO LUR 56/1977 art. 29   | |
| <b>ARCHIVIO:</b>   | |
| 4539   | |
| <b>FILE N°:</b>   | |
| TR. 14 PERIMETRAZIONE VIGENTI E PROPOSTE_4539_14_17   | |
| <b>DATA:</b>   | |
| Loranzè, Novembre 2020   | |
| <b>TAVOLA N°</b>   | |
| 14   | |
| <b>SCALA:</b>   | |
| SCALA 1:2000   | |
| <b>SERTEC</b> S.r.l.<br>ENGINEERING CONSULTING<br>31 Strada Provinciale 222<br>10010 Loranzè (TO)<br>TEL. 0125.561001 FAX 0125.564014<br>e-mail: info.sertec@quadrifoglio.it<br>www.sertec-engineering.it<br>IL DIRETTORE TECNICO:<br>Dott. Ing. Gianluca ODETTO   | |
| <b>PROGETTISTA:</b>   | |
| Dott. Ing. Gianluca ODETTO<br>N° 7269 J ALBO INGEGNERI<br>PROVINCIA DI TORINO   | |
| <b>ALTRA FIGURA:</b>   | |
| TIMBRO:   | |
| TIMBRO:   | |
| TIMBRO:   | |
| TIMBRO:   | |